


BUILDING OF THE PATMOS IDJWI CHILDREN'S VILLAGE

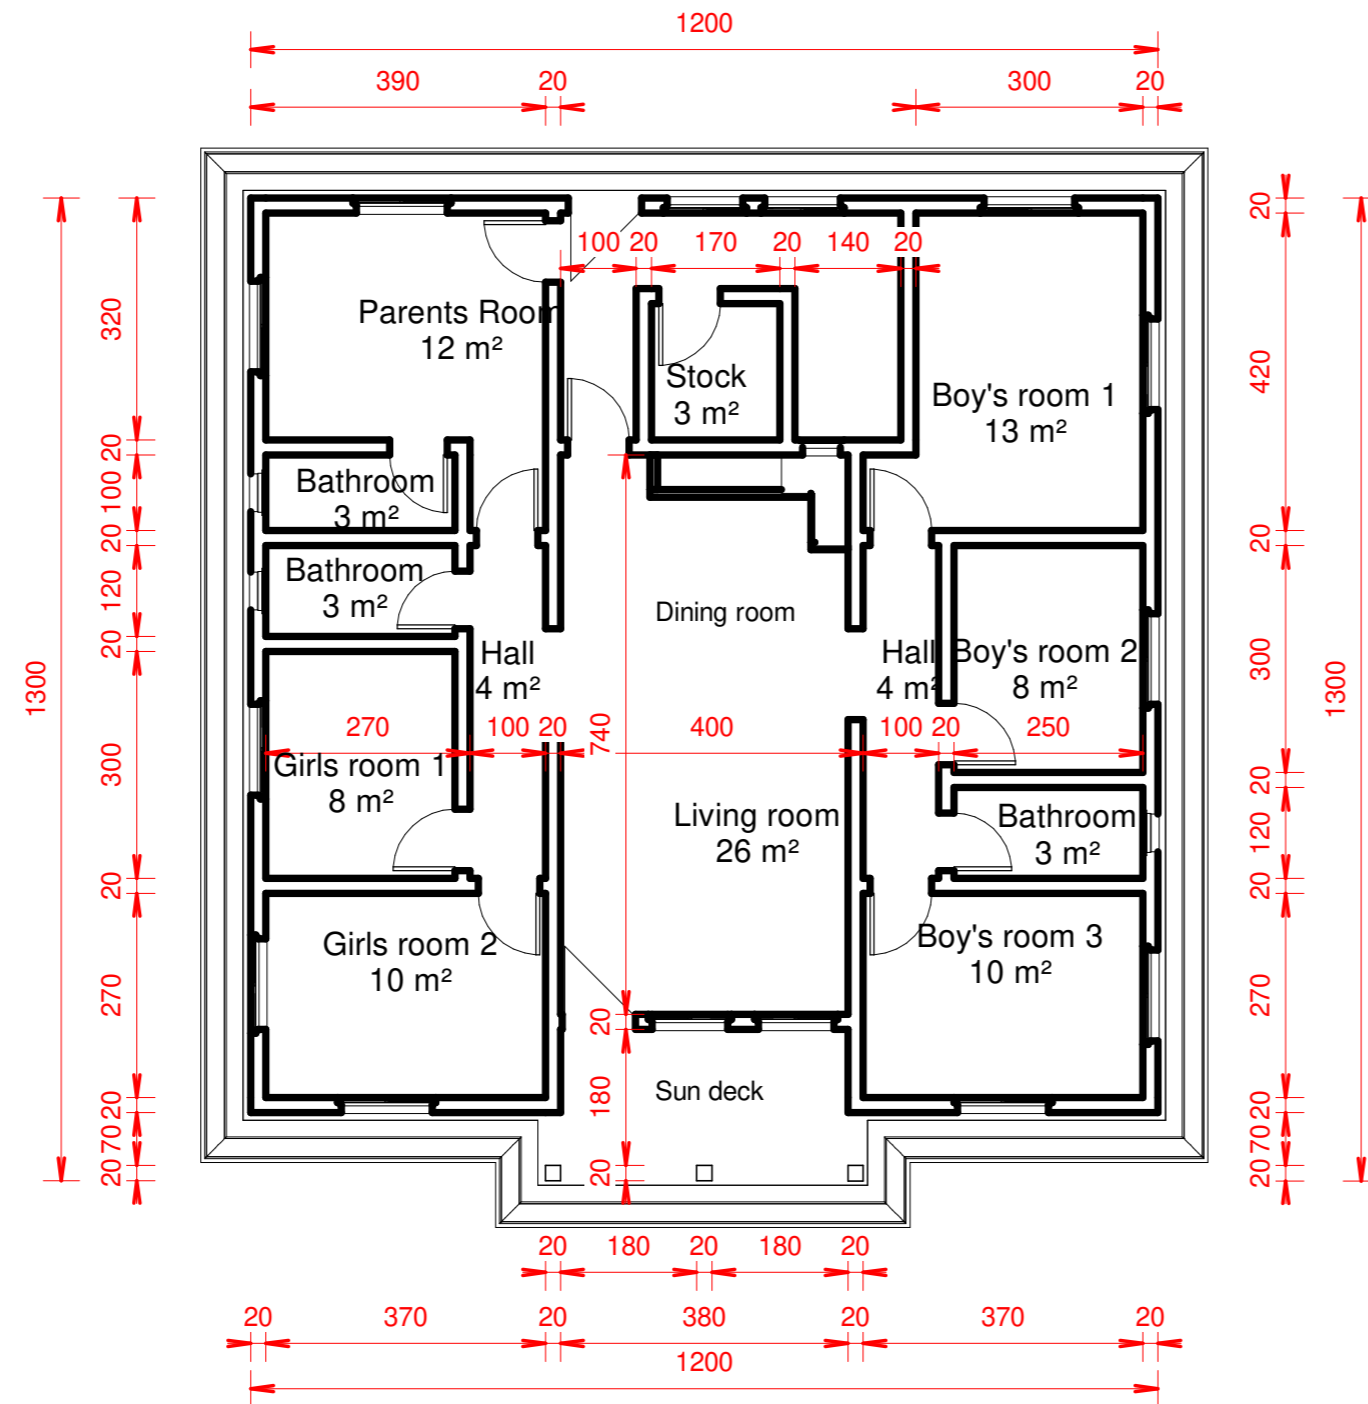

1 vue en plan cotée
1 : 100



ICC/HOUSE/IDJWI
PROJECT

BUILDING OF THE PATMOS IDJWI
CHILDREN'S VILLAGE

Numéro du projet

Date le 04 Juillet 2024


Consepteur. Architecte **GRACE BISIMWA**
CNOA 1228

christiangracebisimwa73@gmail.com
+243974612991/+243831197311

Vérifié par Vérificateur

Echelle 1 : 100

BUILDING OF THE PATMOS IDJWI CHILDREN'S VILLAGE

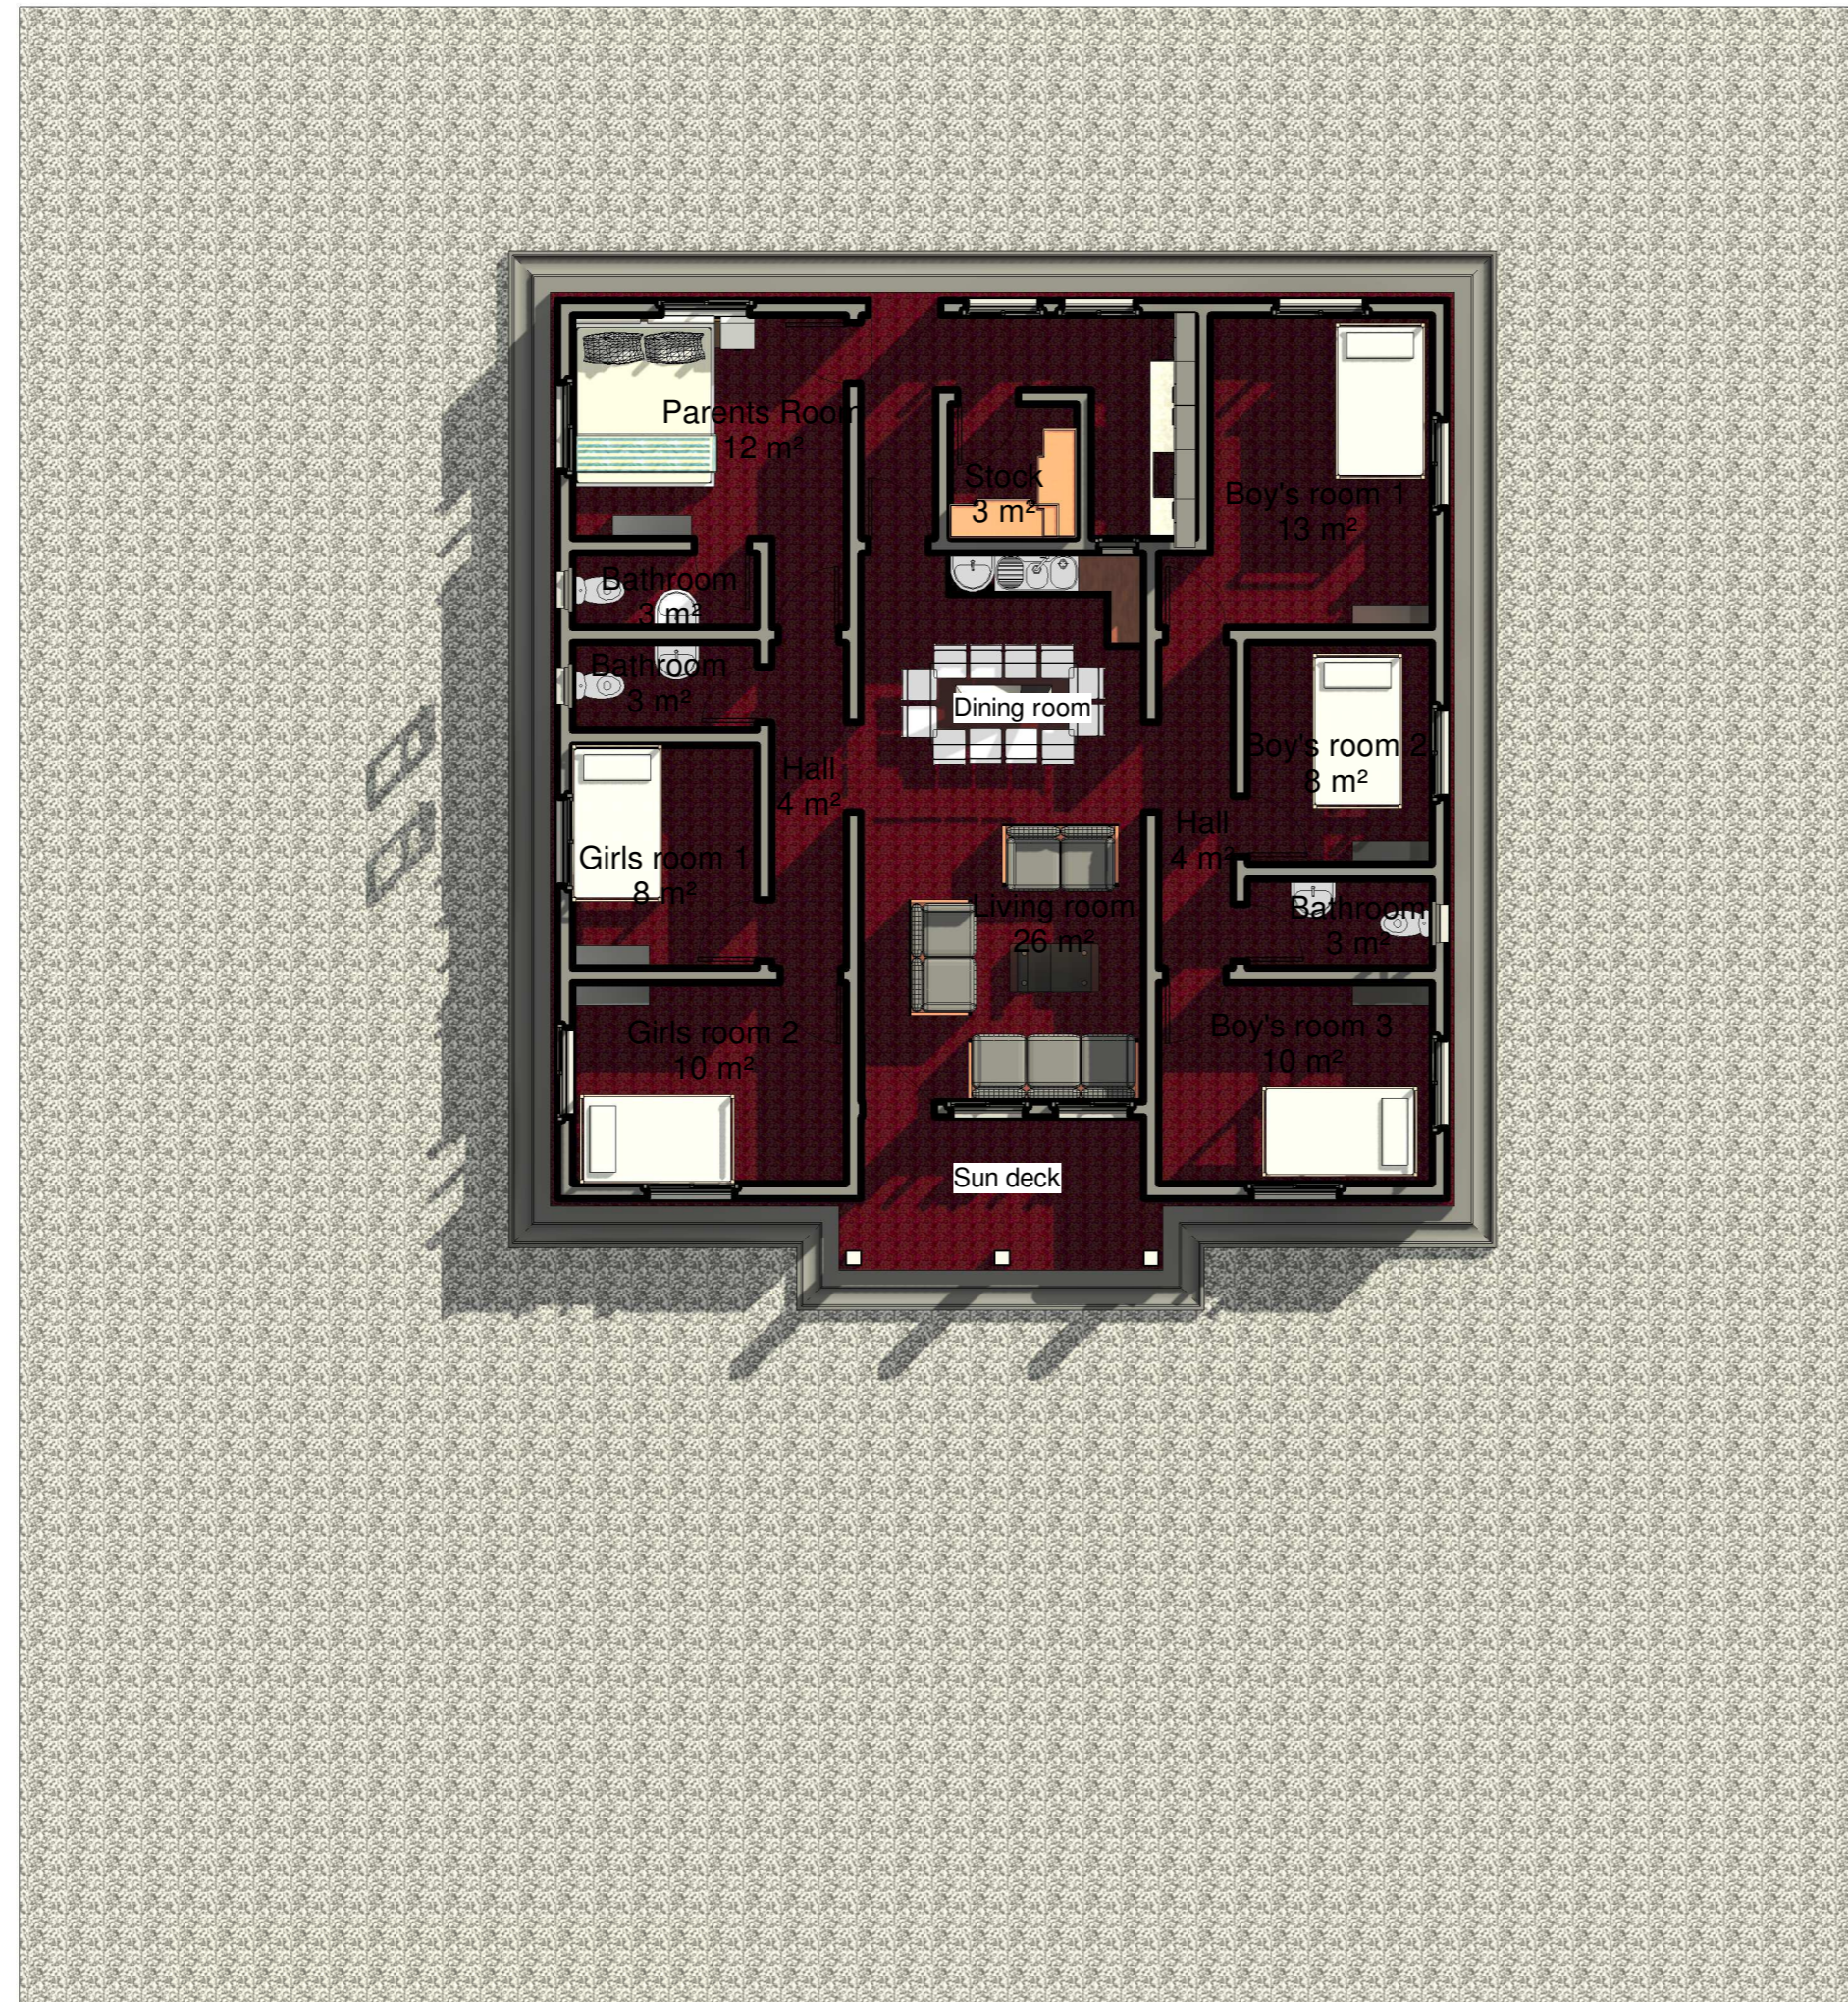

**ICC/HOUSE/IDJWI
PROJECT**

**BUILDING OF THE PATMOS IDJWI
CHILDREN'S VILLAGE**

Numéro du projet	
Date	le 04 Juillet 2024
Consepteur. Architecte GRACE BISIMWA CNOA 1228 christiangracebisimwa73@gmail.com +243974612991/+243831197311	
Vérifié par	Vérificateur
Echelle	1 : 100

BUILDING OF THE PATMOS IDJWI CHILDREN'S VILLAGE



1 Vue 3D 1




2 Vue 3D 2



4 Vue 3D 4



Vue 3D 3

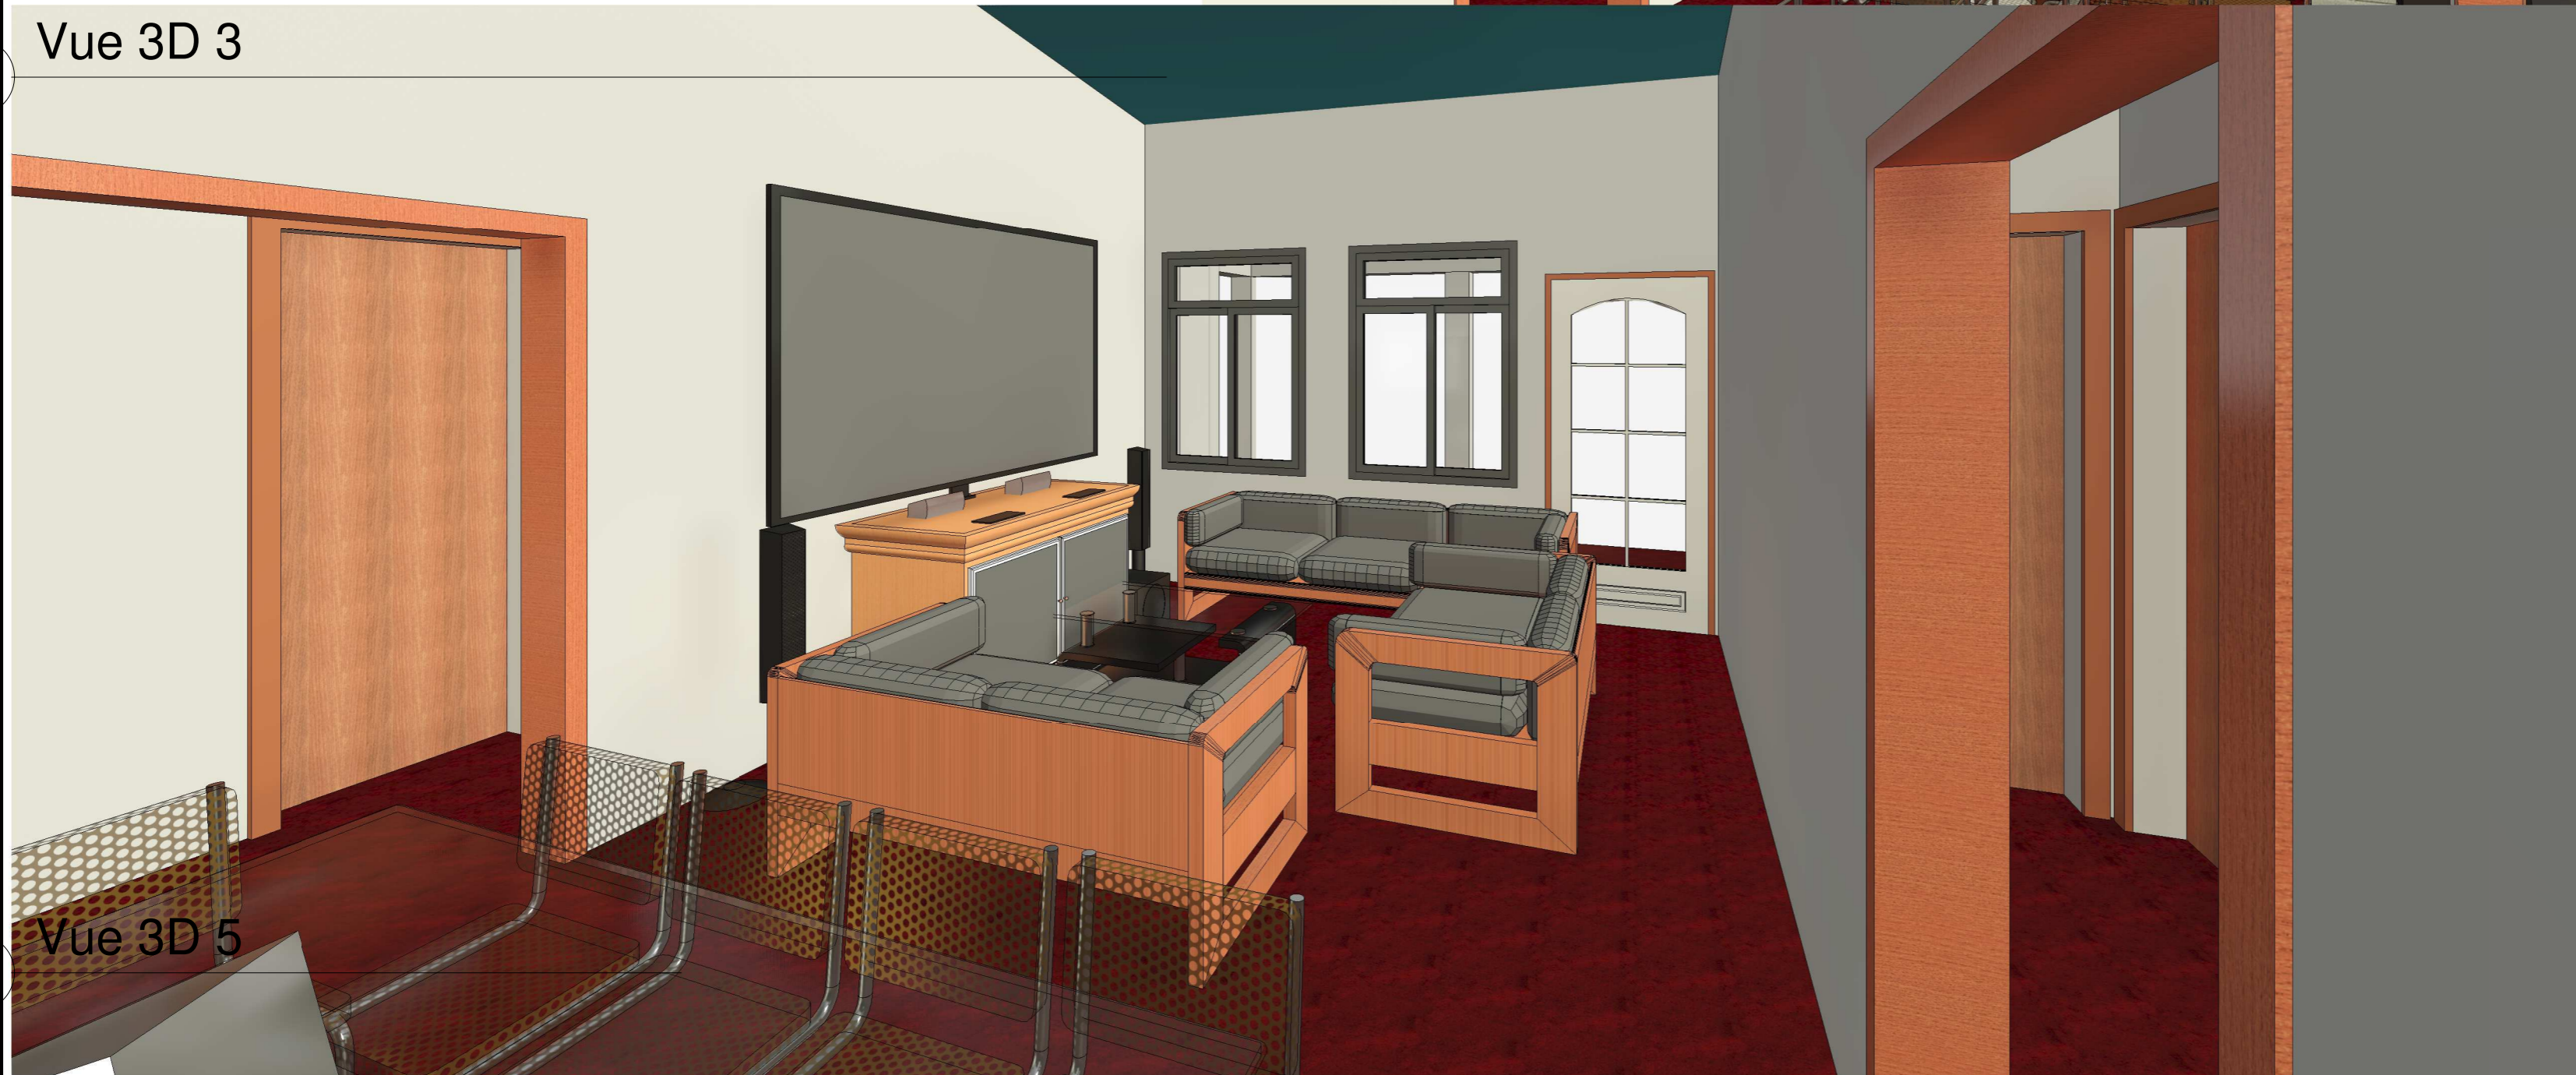

Vue 3D 5



ICC/HOUSE/IDJWI PROJECT

BUILDING OF THE PATMOS IDJWI CHILDREN'S VILLAGE

Numéro du projet	
Date	le 04 Juillet 2024
Consepteur. Architecte	GRACE BISIMWA CNOA 1228 christiangracebisimwa73@gmail.com +243974612991/+243831197311
Vérifié par	Vérificateur
Echelle	